


Autobahnbereich : Unterführung Leibnizstrasse (km 592+550) bis zur AS Sindelfingen Ost (km 590+700)

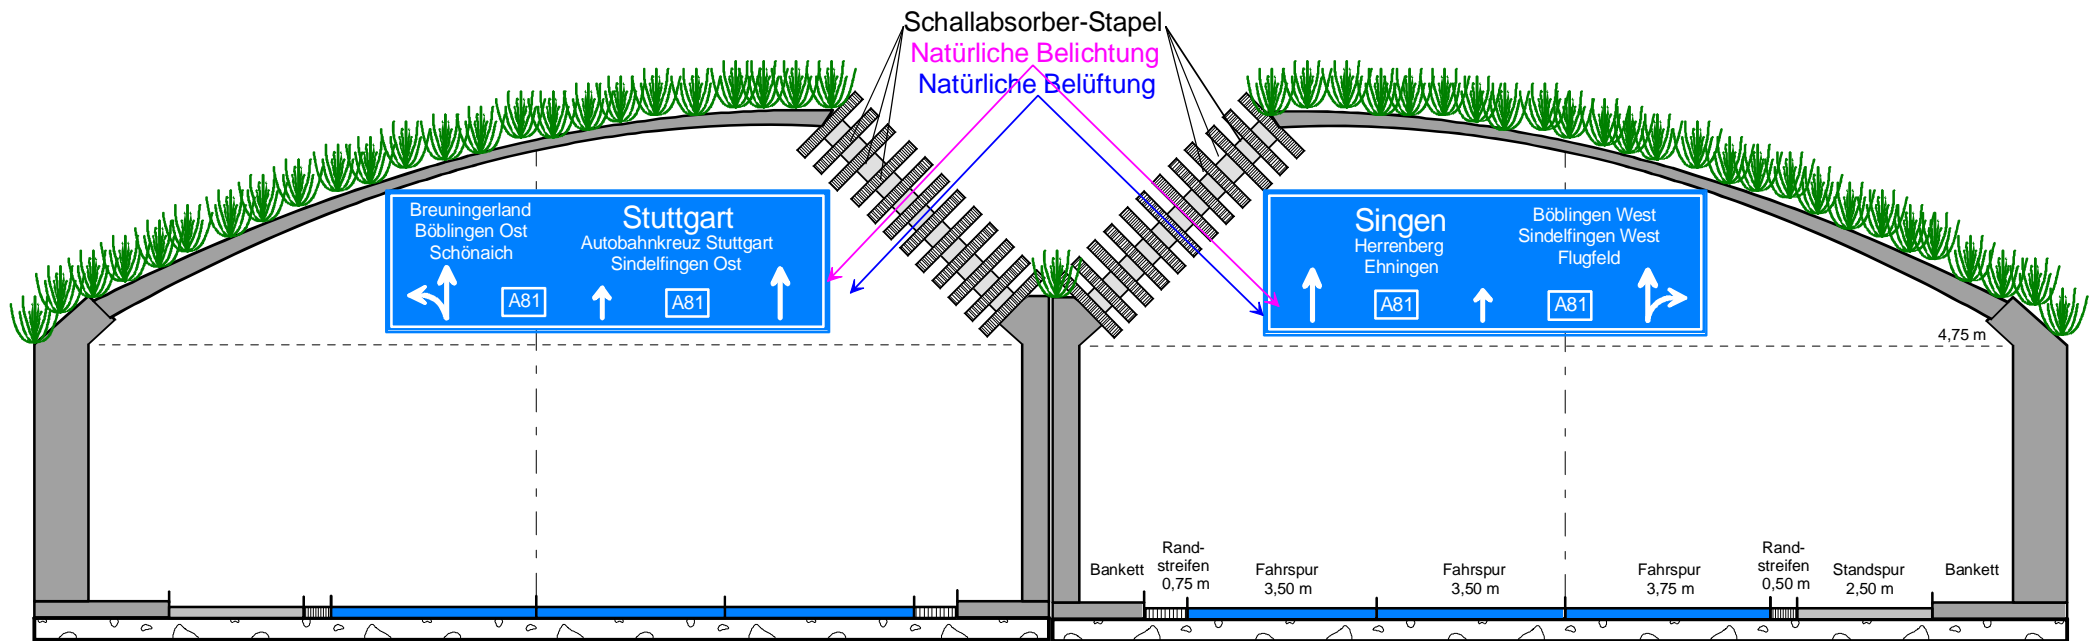

Begrünter Deckel, aufgesetzt in Höhe der Fahrbahndecke

V7c

RQ 35,5 m

stimmt mit dem vorgesehenen Ausbauquerschnitt nach Planungsunterlagen des RP Stuttgart vom Oktober 2006 überein